



# Rechtskräftiger FNP

mit Darstellung des Änderungsbereiches

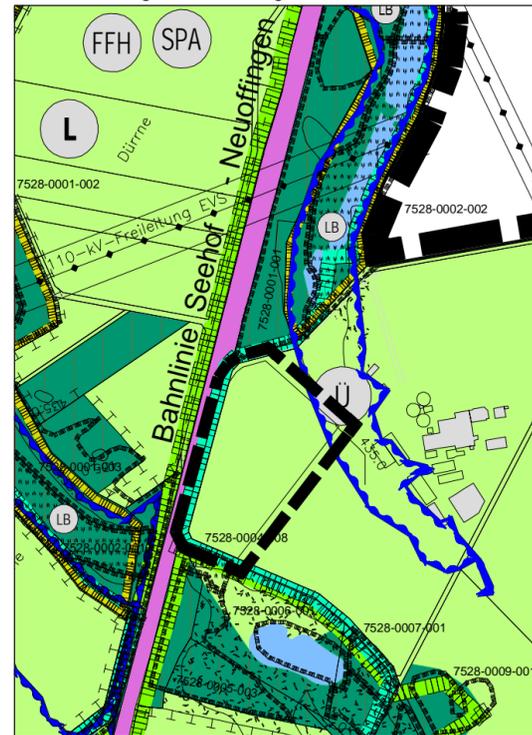

# 1. Änderung

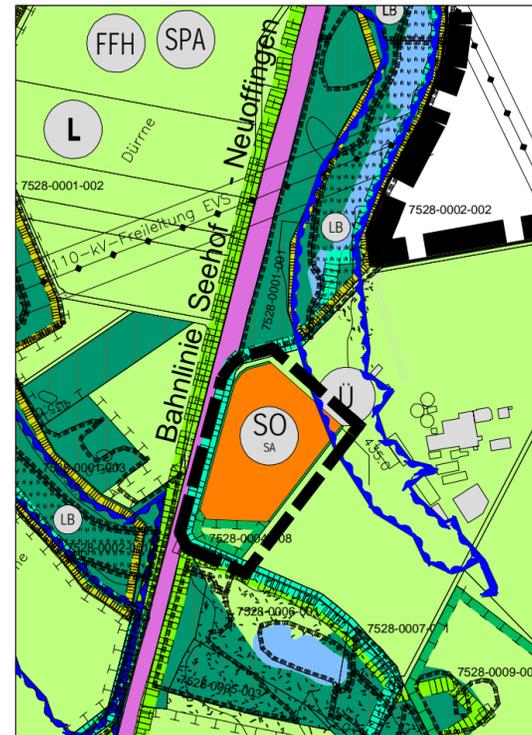

## Wesentliche Planzeichen Bestand


Signaturen gemäß Planzeichenverordnung 1990 - PlanzV 90

-  Änderungsbereich
-  Bahnanlage
-  Umgrenzung von Flächen für amtlich festgesetzte Überschwemmungsgebiete Donau/Mindel (HQ 100)
-  Flächen für die Landwirtschaft
-  Flächen für Wald
-  Landschaftsschutzgebiet
-  FFH-Gebiet
-  Europäisches Vogelschutzgebiet

## Planzeichen der 1. Änderung

Signaturen gemäß Planzeichenverordnung 1990 - PlanzV 90

-  Geltungsbereich der 1. Änderung
-  Sonstiges Sondergebiet mit der Zweckbestimmung "Solaranlage"
-  Flächen für Maßnahmen zum Schutz, zur Pflege und zur Entwicklung von Natur und Landschaft, Ausgleichs- und Ersatzflächen
-  Umgrenzung von Flächen für amtlich festgesetzte Überschwemmungsgebiete Donau/Mindel (HQ 100)

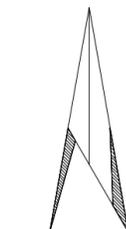

Maßstab 1 : 5.000

## Verfahrensvermerke

1. Der Marktgemeinderat hat in der Sitzung vom 05.10.2020 die 1. Änderung des Flächennutzungsplanes mit integriertem Landschaftsplan beschlossen. Der Änderungsbeschluss wurde am 05.02.2021 ortsüblich bekannt gemacht.
  2. Die frühzeitige Öffentlichkeitsbeteiligung gemäß § 3 Abs. 1 BauGB und die Beteiligung der Behörden und sonstigen Träger öffentlicher Belange gemäß § 4 Abs. 1 BauGB zum Vorentwurf i.d.F. vom 18.01.2021 fand in der Zeit vom 15.02.2021 bis 19.03.2021 statt.
  3. Die öffentliche Auslegung gemäß § 3 Abs. 2 BauGB und die Beteiligung der Behörden und sonstigen Träger öffentlicher Belange gemäß § 4 Abs. 2 BauGB zum Entwurf i.d.F. vom \_\_\_\_\_. fand in der Zeit vom \_\_\_\_\_. bis \_\_\_\_\_. statt.
  4. Der Markt Offingen hat mit Beschluss des Marktgemeinderates in der Sitzung vom \_\_\_\_\_. die 1. Änderung des Flächennutzungsplanes mit integriertem Landschaftsplanes i.d.F. vom \_\_\_\_\_. festgestellt.
- Markt Offingen, den \_\_\_\_\_.  
.....  
Siegelt Thomas Wörz  
Erster Bürgermeister
5. Das Landratsamt Günzburg hat die 1. Änderung des Flächennutzungsplanes mit integriertem Landschaftsplan in der Fassung vom \_\_\_\_\_. mit Bescheid vom \_\_\_\_\_., AZ: \_\_\_\_\_, gemäß § 6 BauGB genehmigt.
  6. Ausgefertigt:
- Markt Offingen, den \_\_\_\_\_.  
.....  
Siegelt Thomas Wörz  
Erster Bürgermeister
7. Die Erteilung der Genehmigung der 1. Änderung des Flächennutzungsplanes wurde am \_\_\_\_\_. gemäß § 6 Abs. 5 BauGB ortsüblich bekannt gemacht. Die 1. Änderung des Flächennutzungsplanes mit integriertem Landschaftsplan ist damit wirksam.
- Markt Offingen, den \_\_\_\_\_.  
.....  
Siegelt Thomas Wörz  
Erster Bürgermeister

# Markt Offingen




1. Änderung des Flächennutzungsplanes mit integriertem Landschaftsplan des Marktes Offingen für den Bereich "Solarpark Donauried", FlurNr. 2132, Gemarkung Offingen, an der Bahnlinie Seehof - Neuoffingen für ein Sondergebiet "Solaranlage"

## Planzeichnung

Entwurf

Fassung vom 03.05.2021

Übersichtsplan

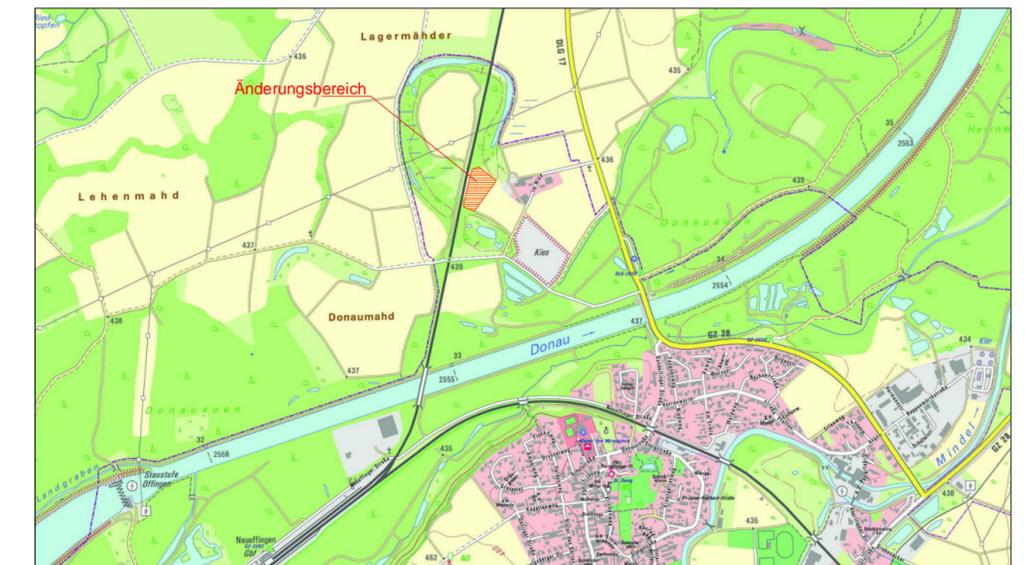

Quelle: Digitale Ortskarte des Amtes für Digitalisierung Breitband und Vermessung 12/2020 - Maßstab 1 : 20.000

## Markt Offingen

Marktstraße 19  
89362 Offingen

## Planungsbüro Löcherer + Ryll

Ernst Löcherer  
Landschaftsarchitekt  
Forststraße 16a  
87662 Osterzell

Walter Ryll  
Dipl.-Ing. FH Landespflege  
Beethovenstraße 5  
89297 Roggenburg